


PLAN LOCAL
D'URBANISME


Echelle : 1/8000 ème

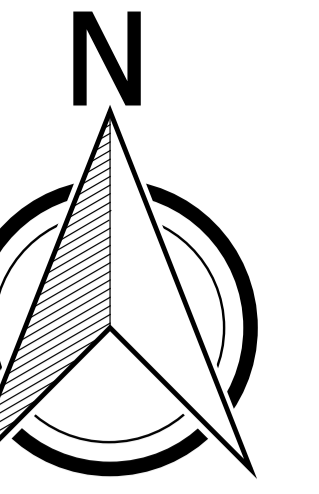

Sources : ©IGN BD PARCELLAIRE et Mairie de Saint Gaudens

01/03/2016

Citadia Conseil
1029 Bd Blaise Doumerc
82000 MONTAUBAN
Tel : 05.63.92.11.41
Fax : 05.63.93.25.47
Mail : sud-ouest@citadia.com

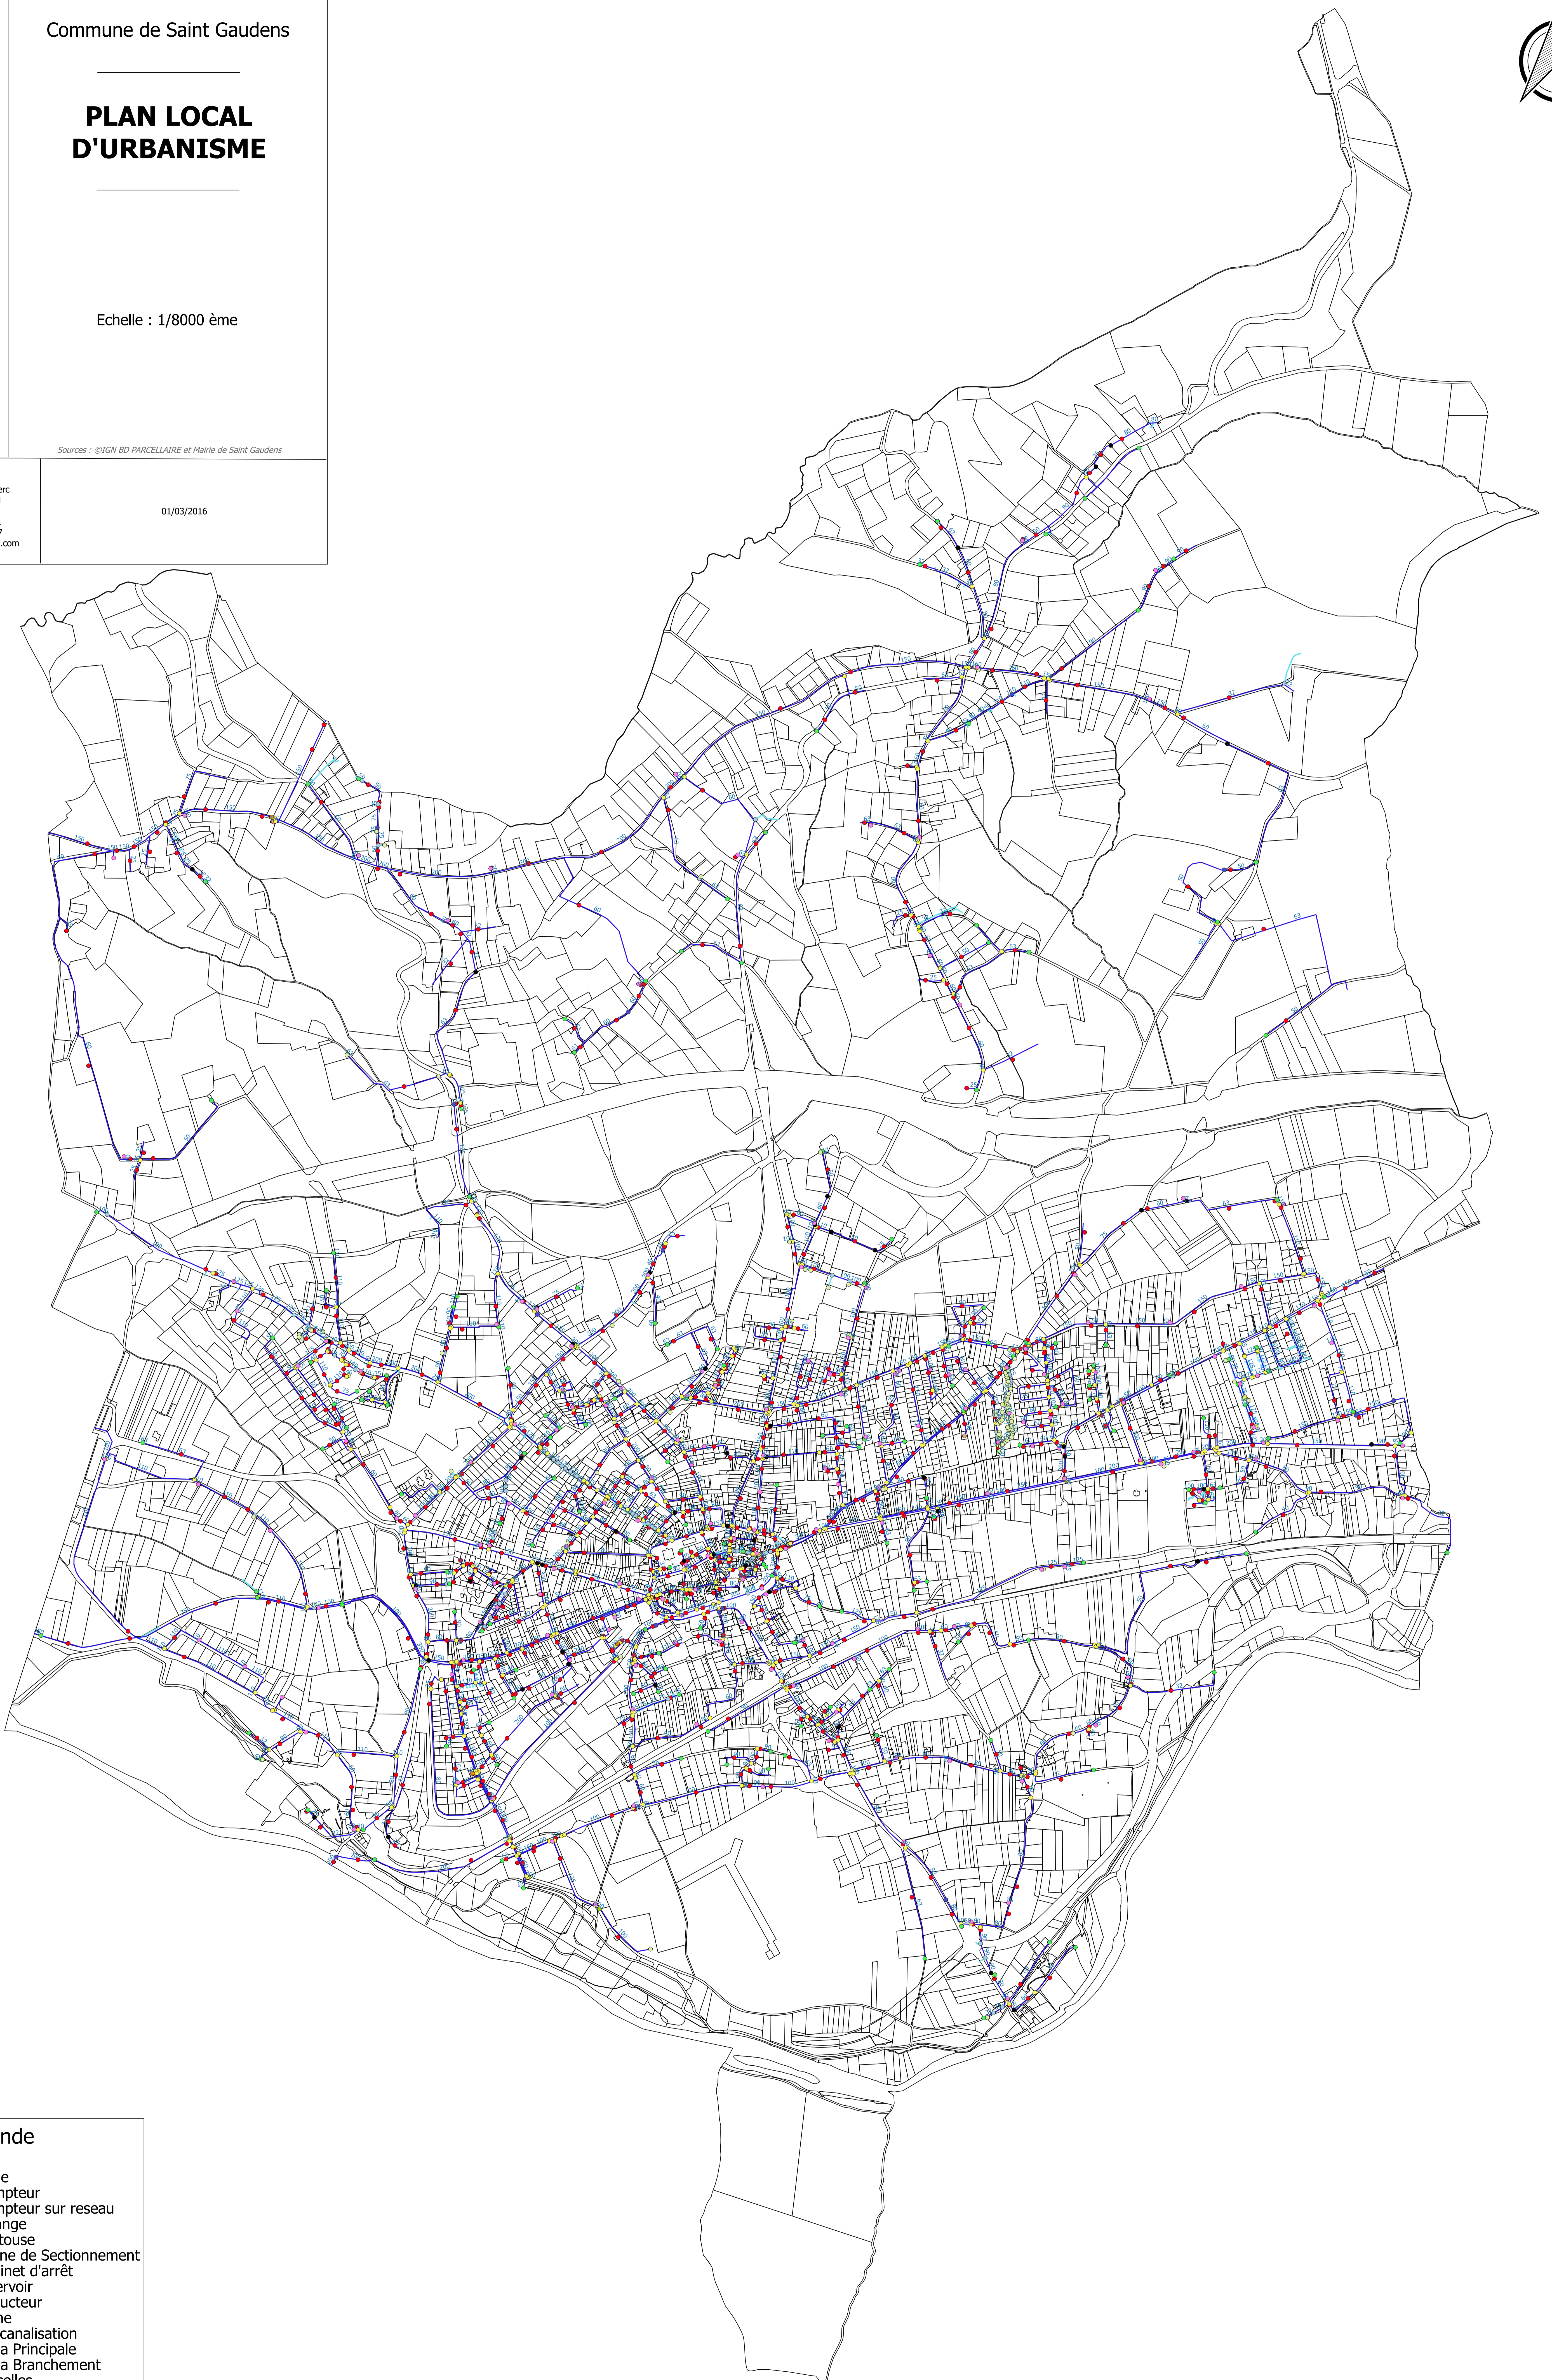

Légende

- DI
- Cone
- Compteur
- Compteur sur reseau
- vidange
- ventouse
- Vanne de Sectionnement
- Robinet d'arrêt
- reservoir
- Reducteur
- Niche
- DN canalisation
- Cana Principale
- Cana Branchement
- Parcelles

